Схема обвязки распределительных коллекторов отопления Rehau

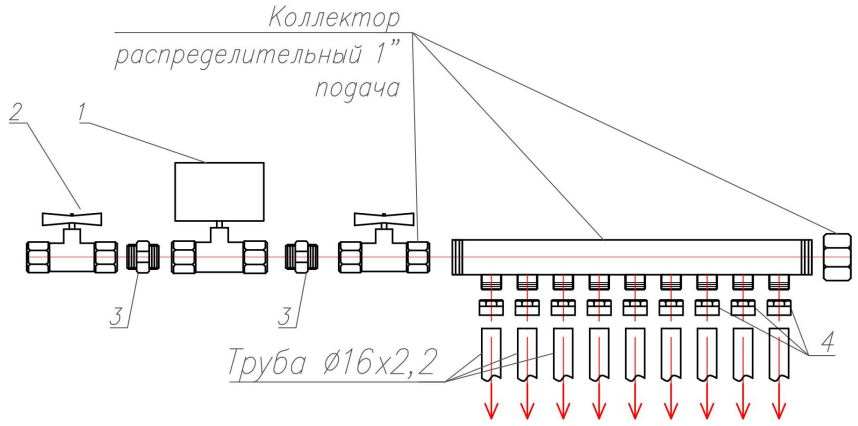

Т3

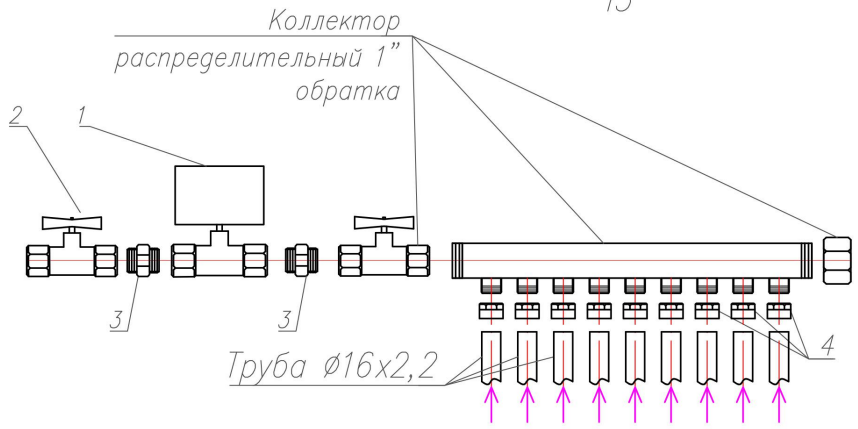

Т4

Схема обвязки радиаторов ”Rifar Base 500 Ventil”

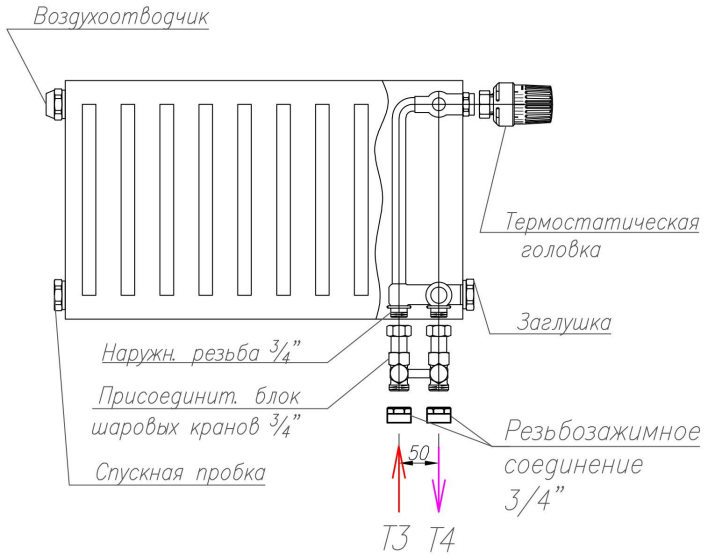

Эспликация оборудования

Поз.	Обозначение	Наименование	Кол	Приме-чание
1		Комплект Neptun	1	BUGATTI
2		Кран шаровой полнопроходной муфтовый ручка–бабочка, Ду 25	2	Aquasfera
3		Соединитель латунь никель Ду25 р/р американка	4	Aquasfera
4		Резьбозажимное соединение Rehau Rautitan flex 16 х 2,2	18	Rehau
5				

							–ОВ
							Жилая квартира. Москва, Ленинский проспект, д.107, корп.2, кв.19
Изм.	Кол.уч.	Лист	N.Док.	Подп.	Дата		
Разработ.		Иванов				Отопление и вентиляция	Стадия: РД; Лист: 4; Листов: 4
Проверил							
Н. контр.						Схемы подключений радиаторов и коллектора отопления	ООО ”Проджект Сервис”
ГИП		Царев И. В.					